





KONIAKÓW

APARTAMENTY

Pańska Łąka

ŁĄCZNA
POW.
APARTAMENTU
ok. 49,30 m²

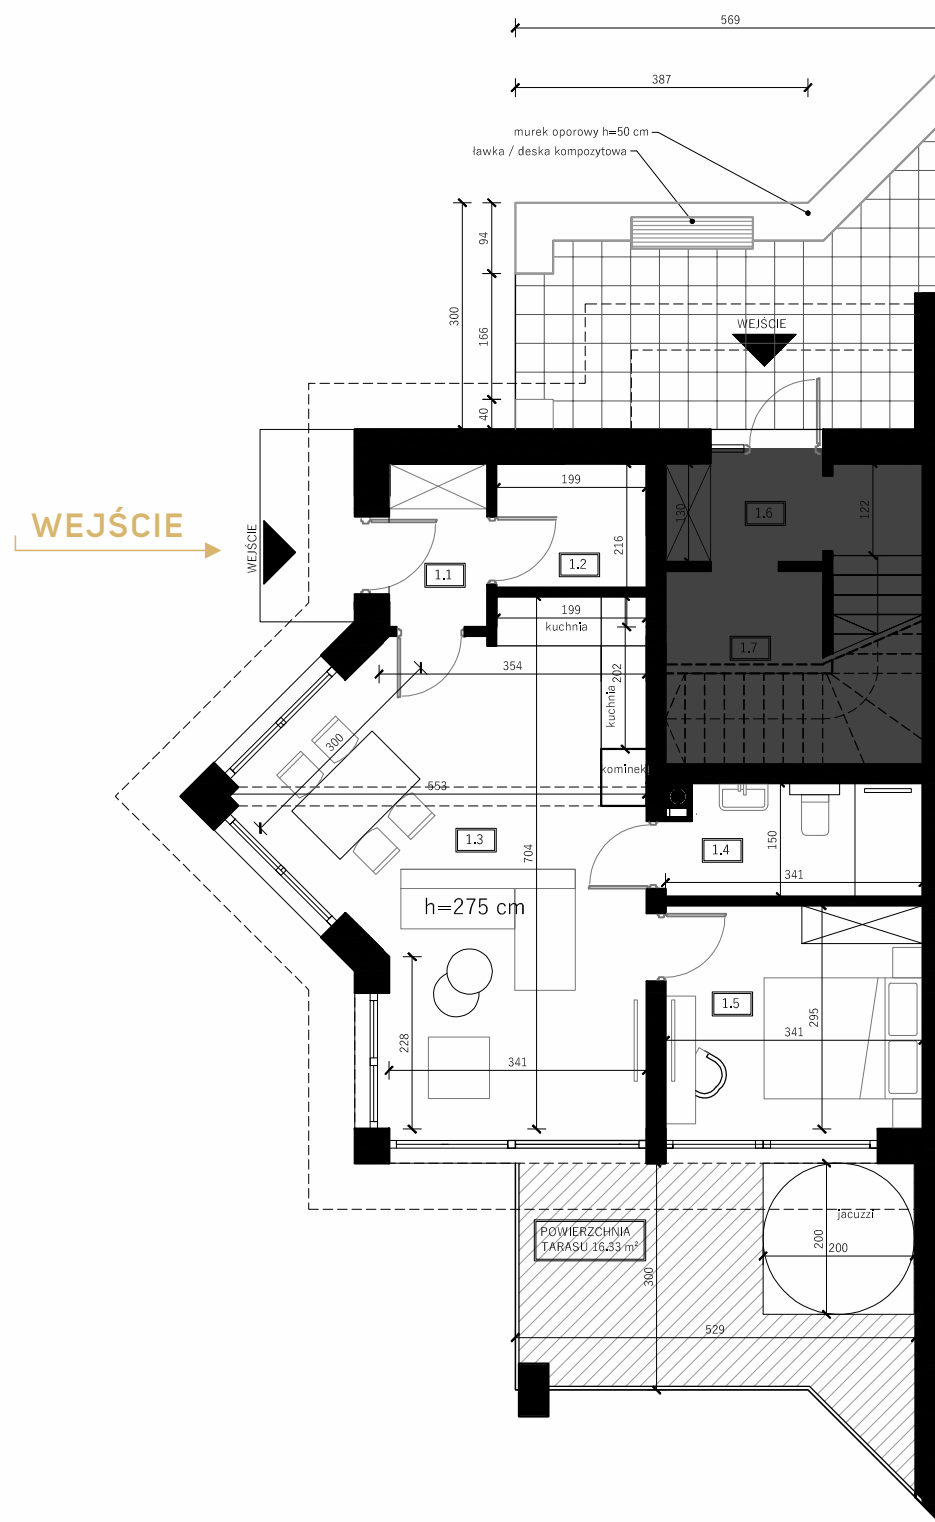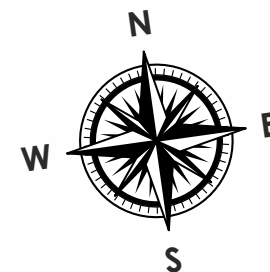

ZESTAWIENIE POWIERZCHNI		POW. POSADZKI	POW. UŻYTKOWA*
1.1	WIATROŁAP	2,80 m ²	2,80 m ²
1.2	GARDEROBA	3,25 m ²	3,25 m ²
1.3	SALON Z ANEKSEM KUCHENNYM	28,26 m ²	28,26 m ²
1.4	ŁAZIENKA	4,93 m ²	4,93 m ²
1.5	SYPIALNIA	10,06 m ²	10,06 m ²
ŁĄCZNIE		49,30 m ²	49,30 m ²
POWIERZCHNIA UŻYTKOWA APARTAMENTU		49,30 m ²	
TARAS		16,33 m ²	
POWIERZCHNIA APARTAMENTU Z TARASEM		65,63 m ²	

